

03


Anschlussblatt

4329-5002

287500.00
287000
286500
286000
285500
285000
284500
284000.00

05
Anschlussblatt

Anschlussblatt
07

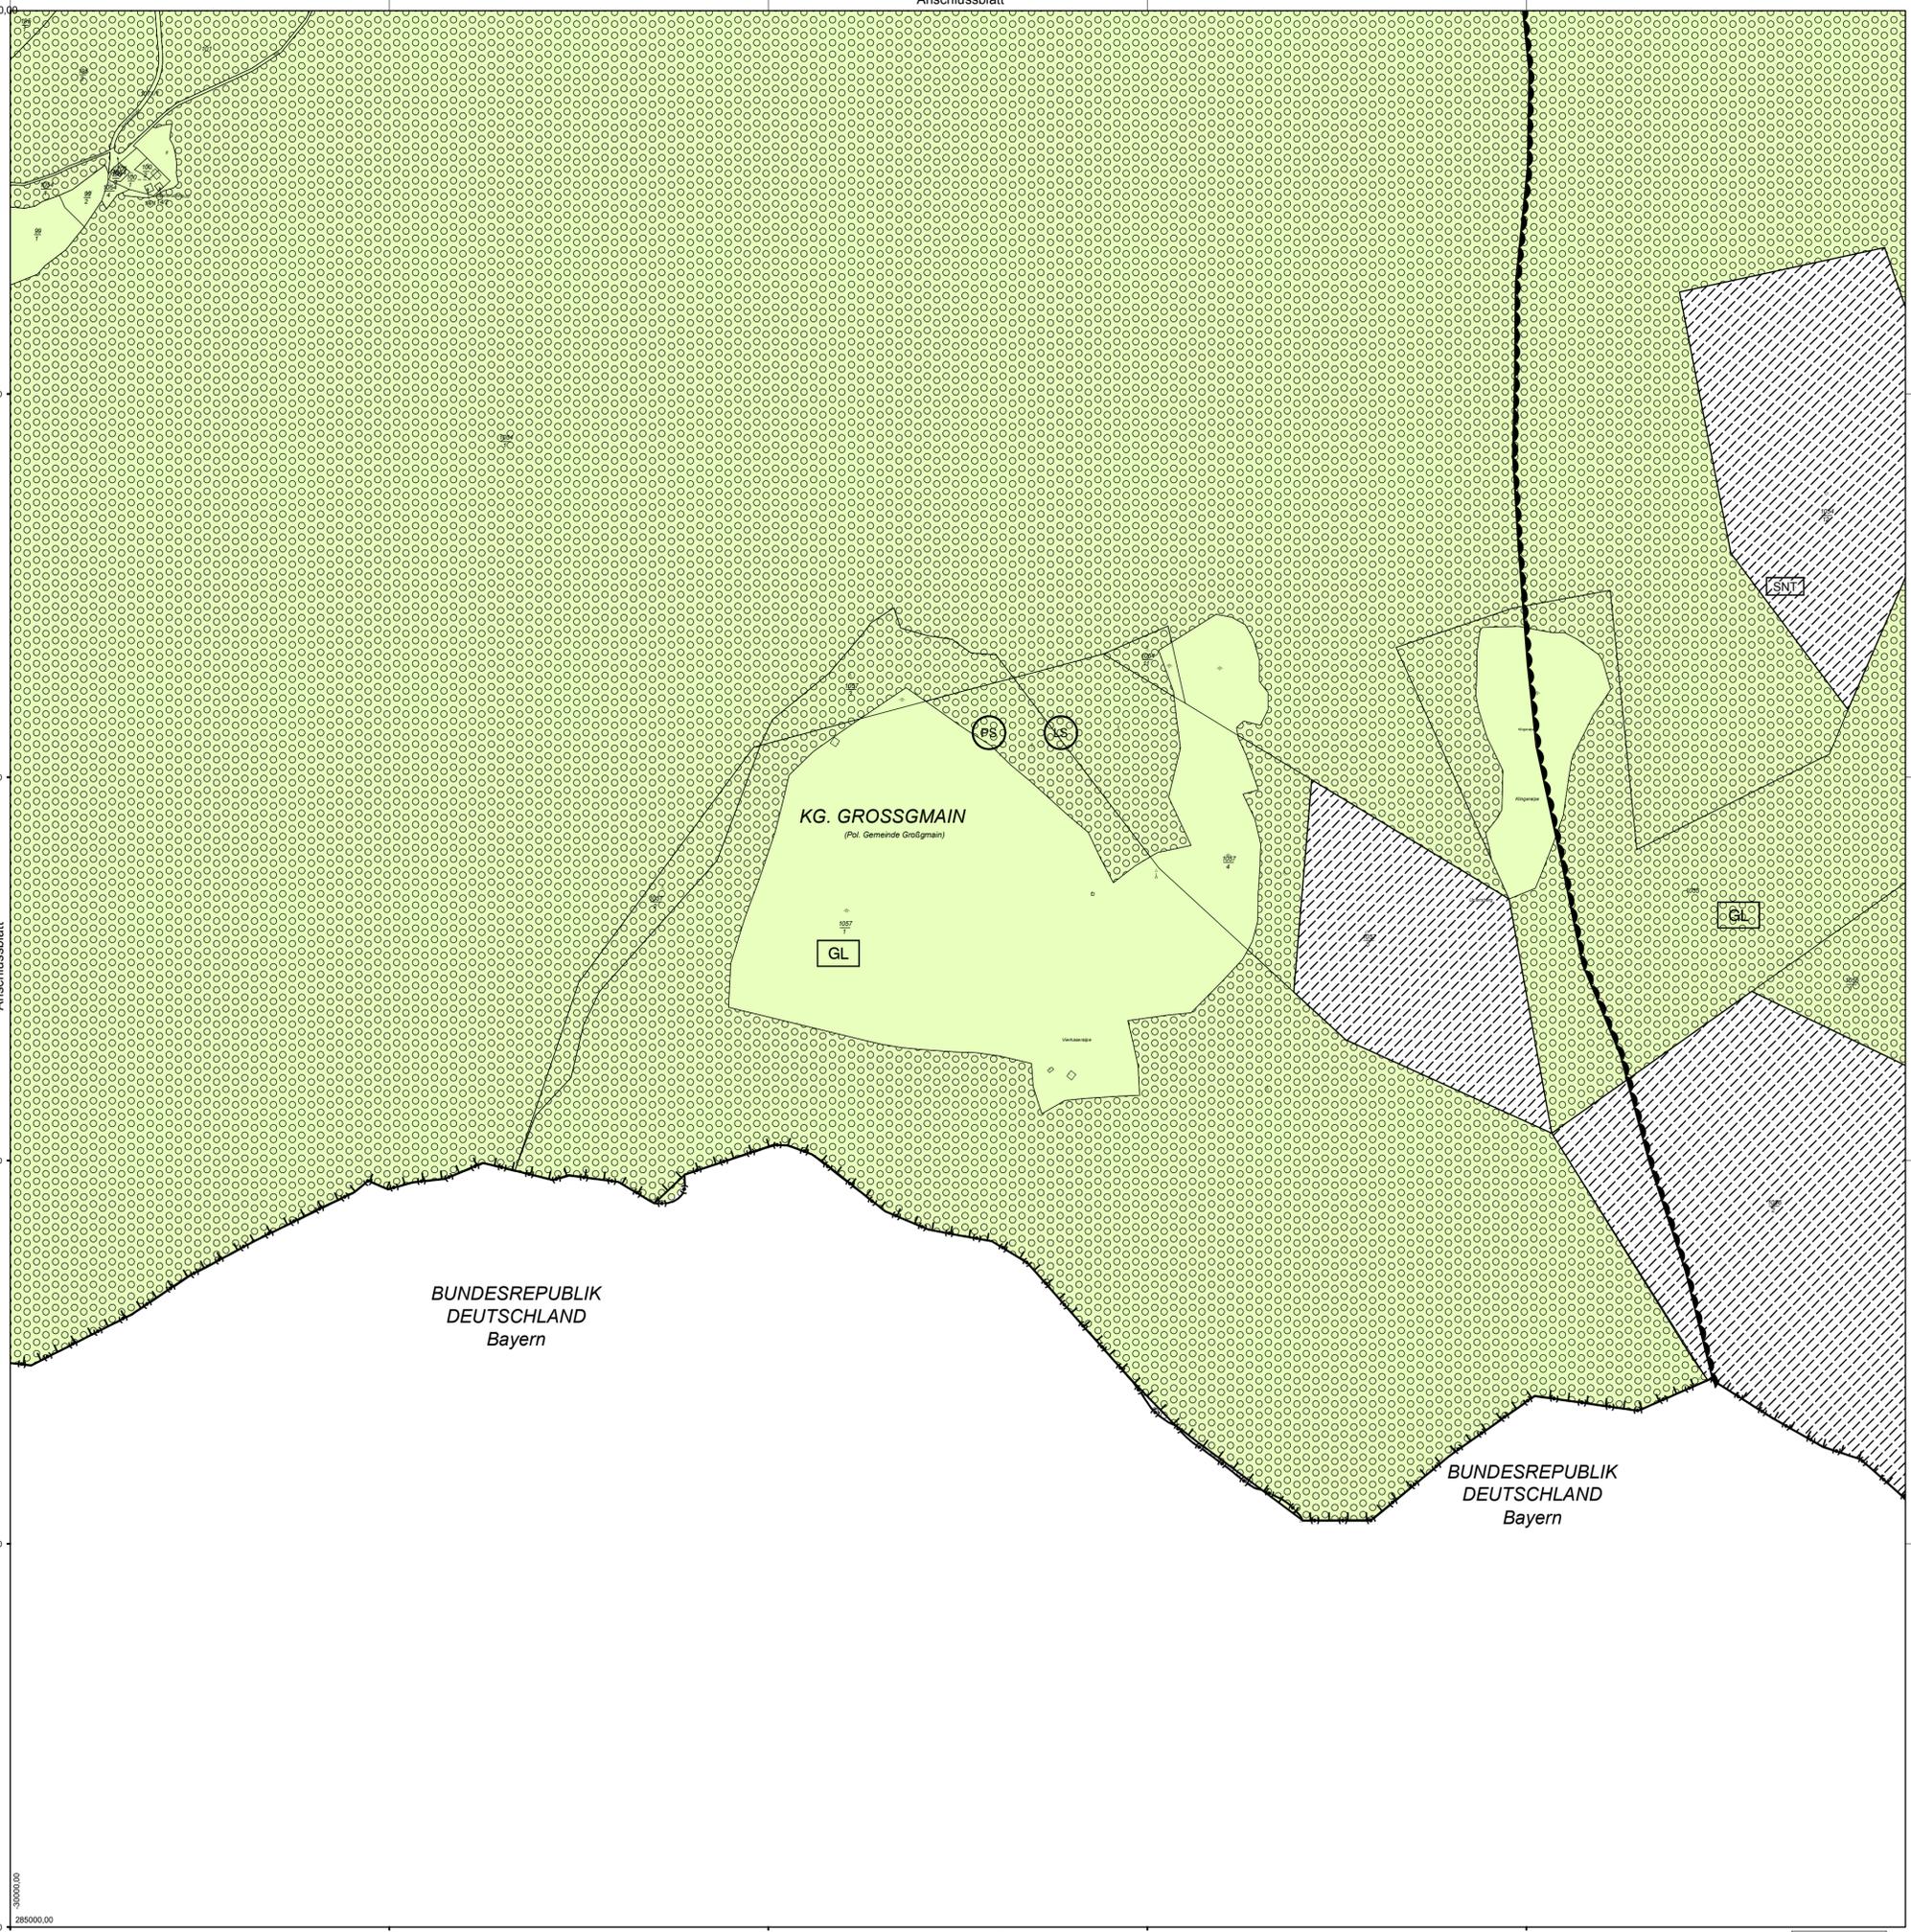

BUNDESREPUBLIK
DEUTSCHLAND
Bayern

BUNDESREPUBLIK
DEUTSCHLAND
Bayern

PLANGRUNDLAGEN
 (c) Bundesamt für Eich- und Vermessungswesen 2001
 GDB-Datenkopie vom Februar 2007
 Rückfragen/Katasterberatung im zuständigen Vermessungsamt;
 aktuelle GDB-Daten erhältlich im zuständigen Vermessungsamt oder
 via Internet-GDB-Provider.

TEILÄNDERUNGEN BLATT 06 (mit GZ und Beschlussdatum)

Anschlussblatt
 AMT DER SALZBURGER LANDESREGIERUNG
 LIEGT DEM BESCHIED
 ZAHL: 20703-
 ZUGRUNDE

allee42
 landschaftsarchitekten
 gmbh & co. keg
 Ingenieurbüro für Land-
 schaftss- und Raumplanung
 Hofhaymer Allee 42
 A - 5020 Salzburg
 Telefon: +43 (0)662 845332
 Fax: +43 (0)662 845332-20
 Email: office@allee42.at
 Internet: www.allee42.at

GEMEINDE:
Großgmain
 KATASTERPLAN 1:5.000
 4329-5002

06
 Gemeindeübersicht

01	02	03	04
05	06	07	